


# KONCEPCJA ZAGOSPODAROWANIA

## POD BUDOWĘ BUDYNKU MIESZKALNEGO WIELORODZINNEGO Z GARAŻEM PODZIEMNYM

na działkach nr 2060/8, 2060/9 i 2060/11 w obr. 219

RZESZÓW, ul. POWSTAŃCÓW ŚLĄSKICH

skala 1 : 500

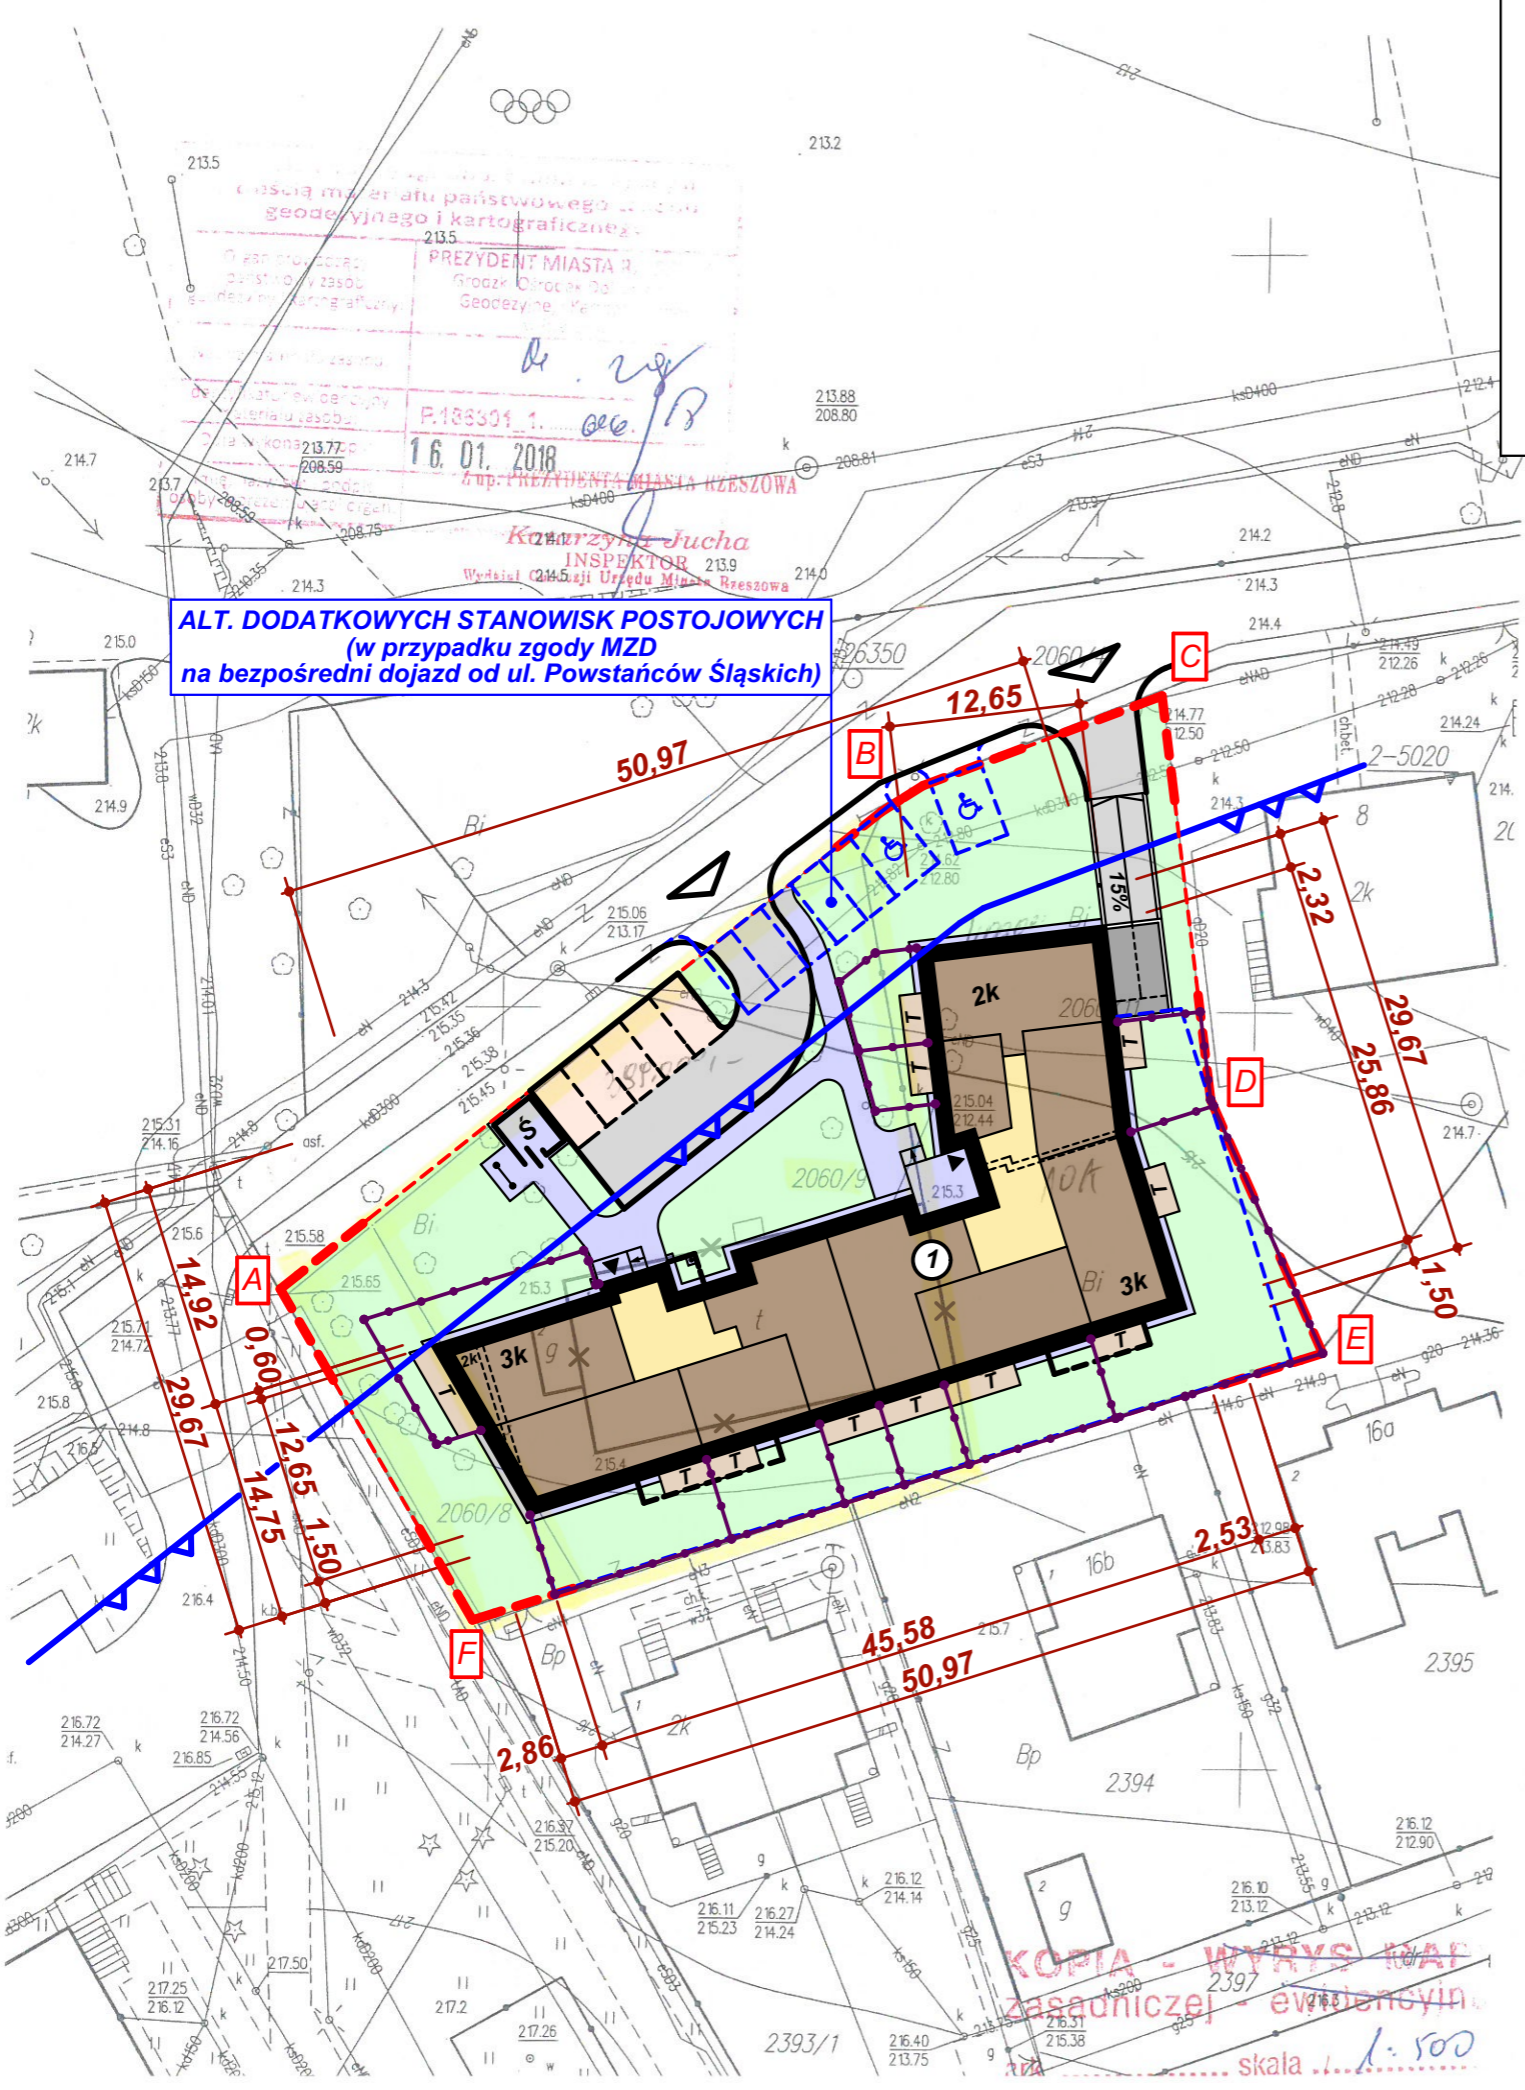

### OZNACZENIA:

- A - E** - GRANICE OPRACOWANIA
- NIEPRZEKRACZALNA LINIA ZABUDOWY
- ISTNIEJĄCY BUDYNEK DO ROZBIÓRKI
- PROJEKTOWANY BUDYNEK MIESZKALNY WIELORODZINNY
- PROJEKTOWANE NADWIESZENIA
- PROJEKTOWANE TARASY
- PROJEKTOWANE WYDZIELENIA TARASÓW W PARTERZE
- ZARYS PROJEKTOWANEGO GARAŻU PODZIEMNEGO
- PROJEKTOWANA KOMUNIKACJA KOŁOWA
- PROJEKTOWANE CHODNIKI (DOJŚCIA)
- PROJEKTOWANE MIEJSCA POSTOJOWE NAZIEMNE
- PROJEKTOWANA PERGOLA ŚMIETNIKOWA
- PROJEKTOWANE WJAZDY z ul. POWSTAŃCÓW ŚLĄSKICH
- PROJEKTOWANE WEJŚCIA DO BUDYNKU
- PROJEKTOWANA ZIELEŃ

PROJEKT ZAGOSPODAROWANIA TERENU  
skala 1 : 500

WARIANT 3